


A Mexicali, B.C.

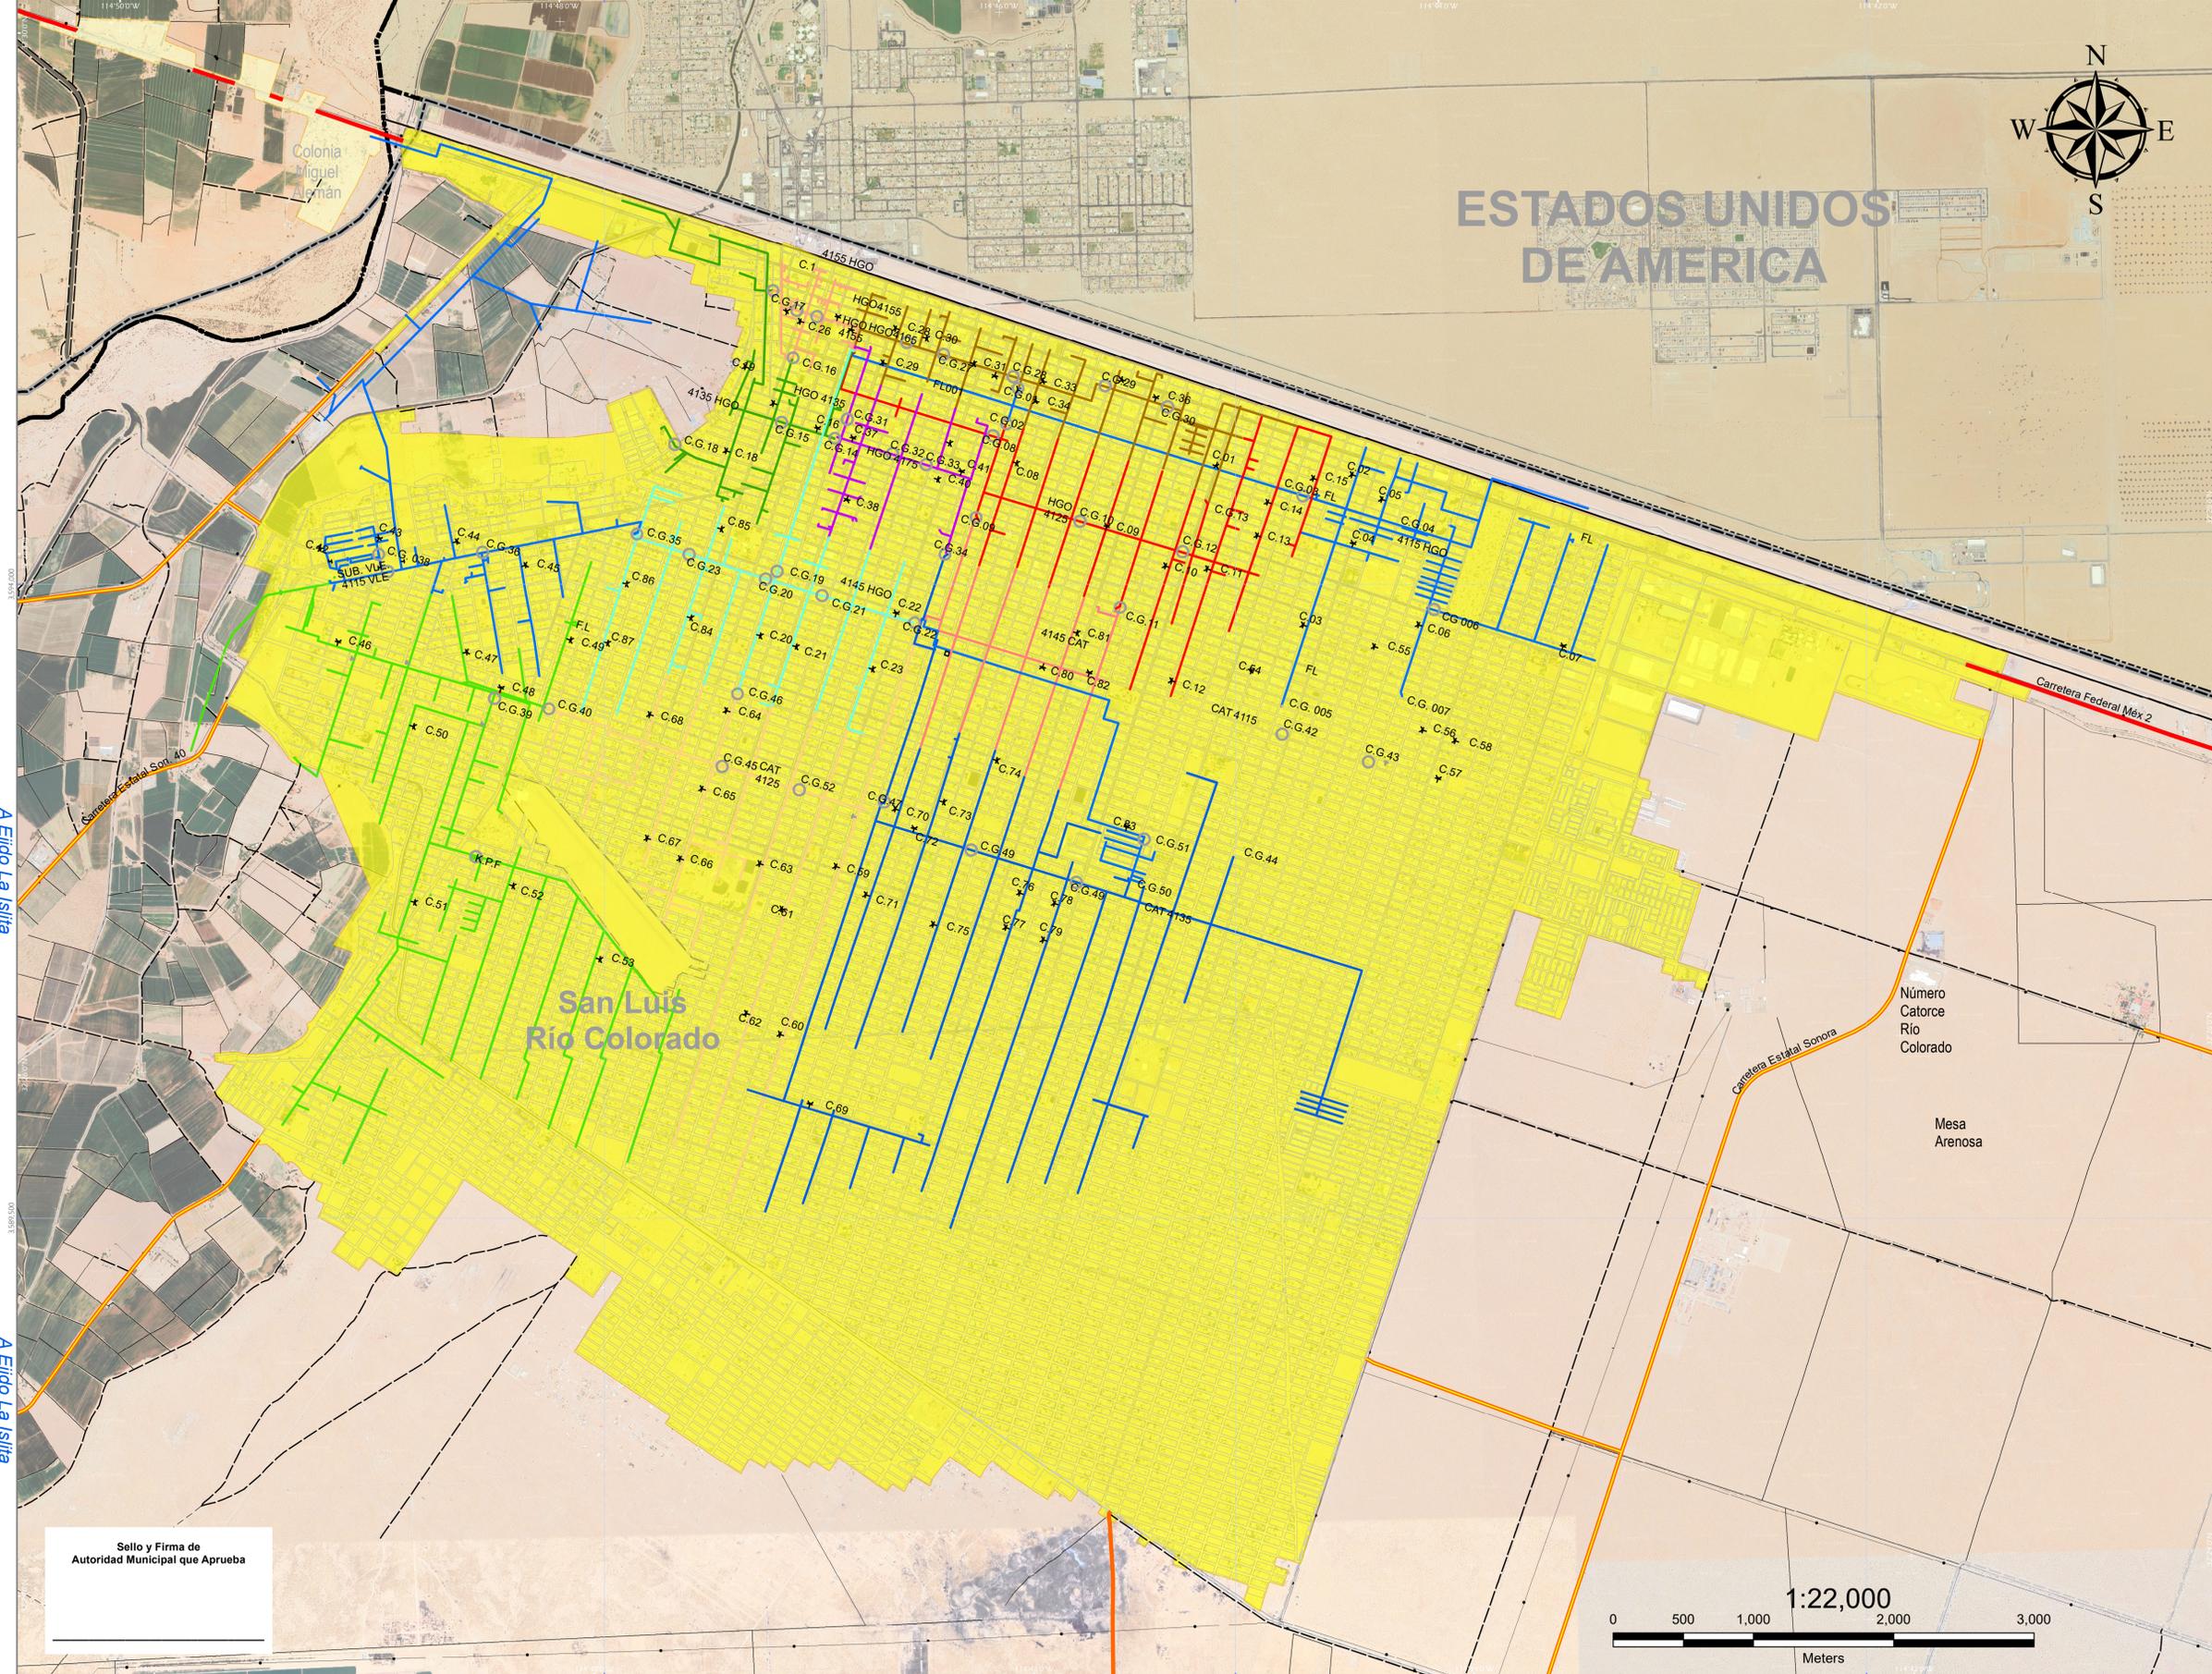

PROGRAMA MUNICIPAL DE
DESARROLLO URBANO DE
SAN LUIS RÍO COLORADO,
SONORA



SIMBOLOGÍA

INFRAESTRUCTURA URBANA ELECTRICA

ELEMENTO

- Capacitor
- Enlace

CIRCUITO

- CAT4125
- CAT4135
- CAT4145
- CAT4155
- HGO4115
- HGO4125
- HGO4135
- HGO4145
- HGO4155
- HGO4165
- HGO4175
- VLE4115
- VLE4125

POLIGONO DE LOCALIDAD

- Urbana
- Rural
- Manzanas

VÍAS DE COMUNICACIÓN

- Federal Pavimentada Libre
- Estatad Pavimentada Cuota
- Estatad Pavimentada Libre
- Terracería
- Brecha
- Vereda
- Aeropuerto
- Línea de Comunicación
- Linead de transmisión
- Lindero
- Municipio de San Luis Río Colorado
- Límites Estatales
- Límite Internacional


MUNICIPIO
INFRAESTRUCTURA URBANA
ELECTRICA

MEXICO ITRF 2008 UTM Zone 11N
Proyección: Transverse Mercator
Datum: ITRF 2008
Falso Este: 500,000.0000
Falso Norte: 0.0000
Meridiano Central: -117.0000
Factor de Escala: 0.9996
Latitud de Origen: 0.0000
Units: Meter

CLAVE DE PLANO:

MUN-10A

Sello y Firma de
Autoridad Municipal que Aprueba

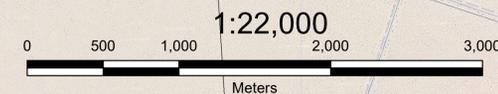

A Golfo de Santa Clara



**SAN LUIS
RÍO COLORADO**
Treinta Ayuntamiento

12
30
ARQLAB