




A Mexicali, B.C.

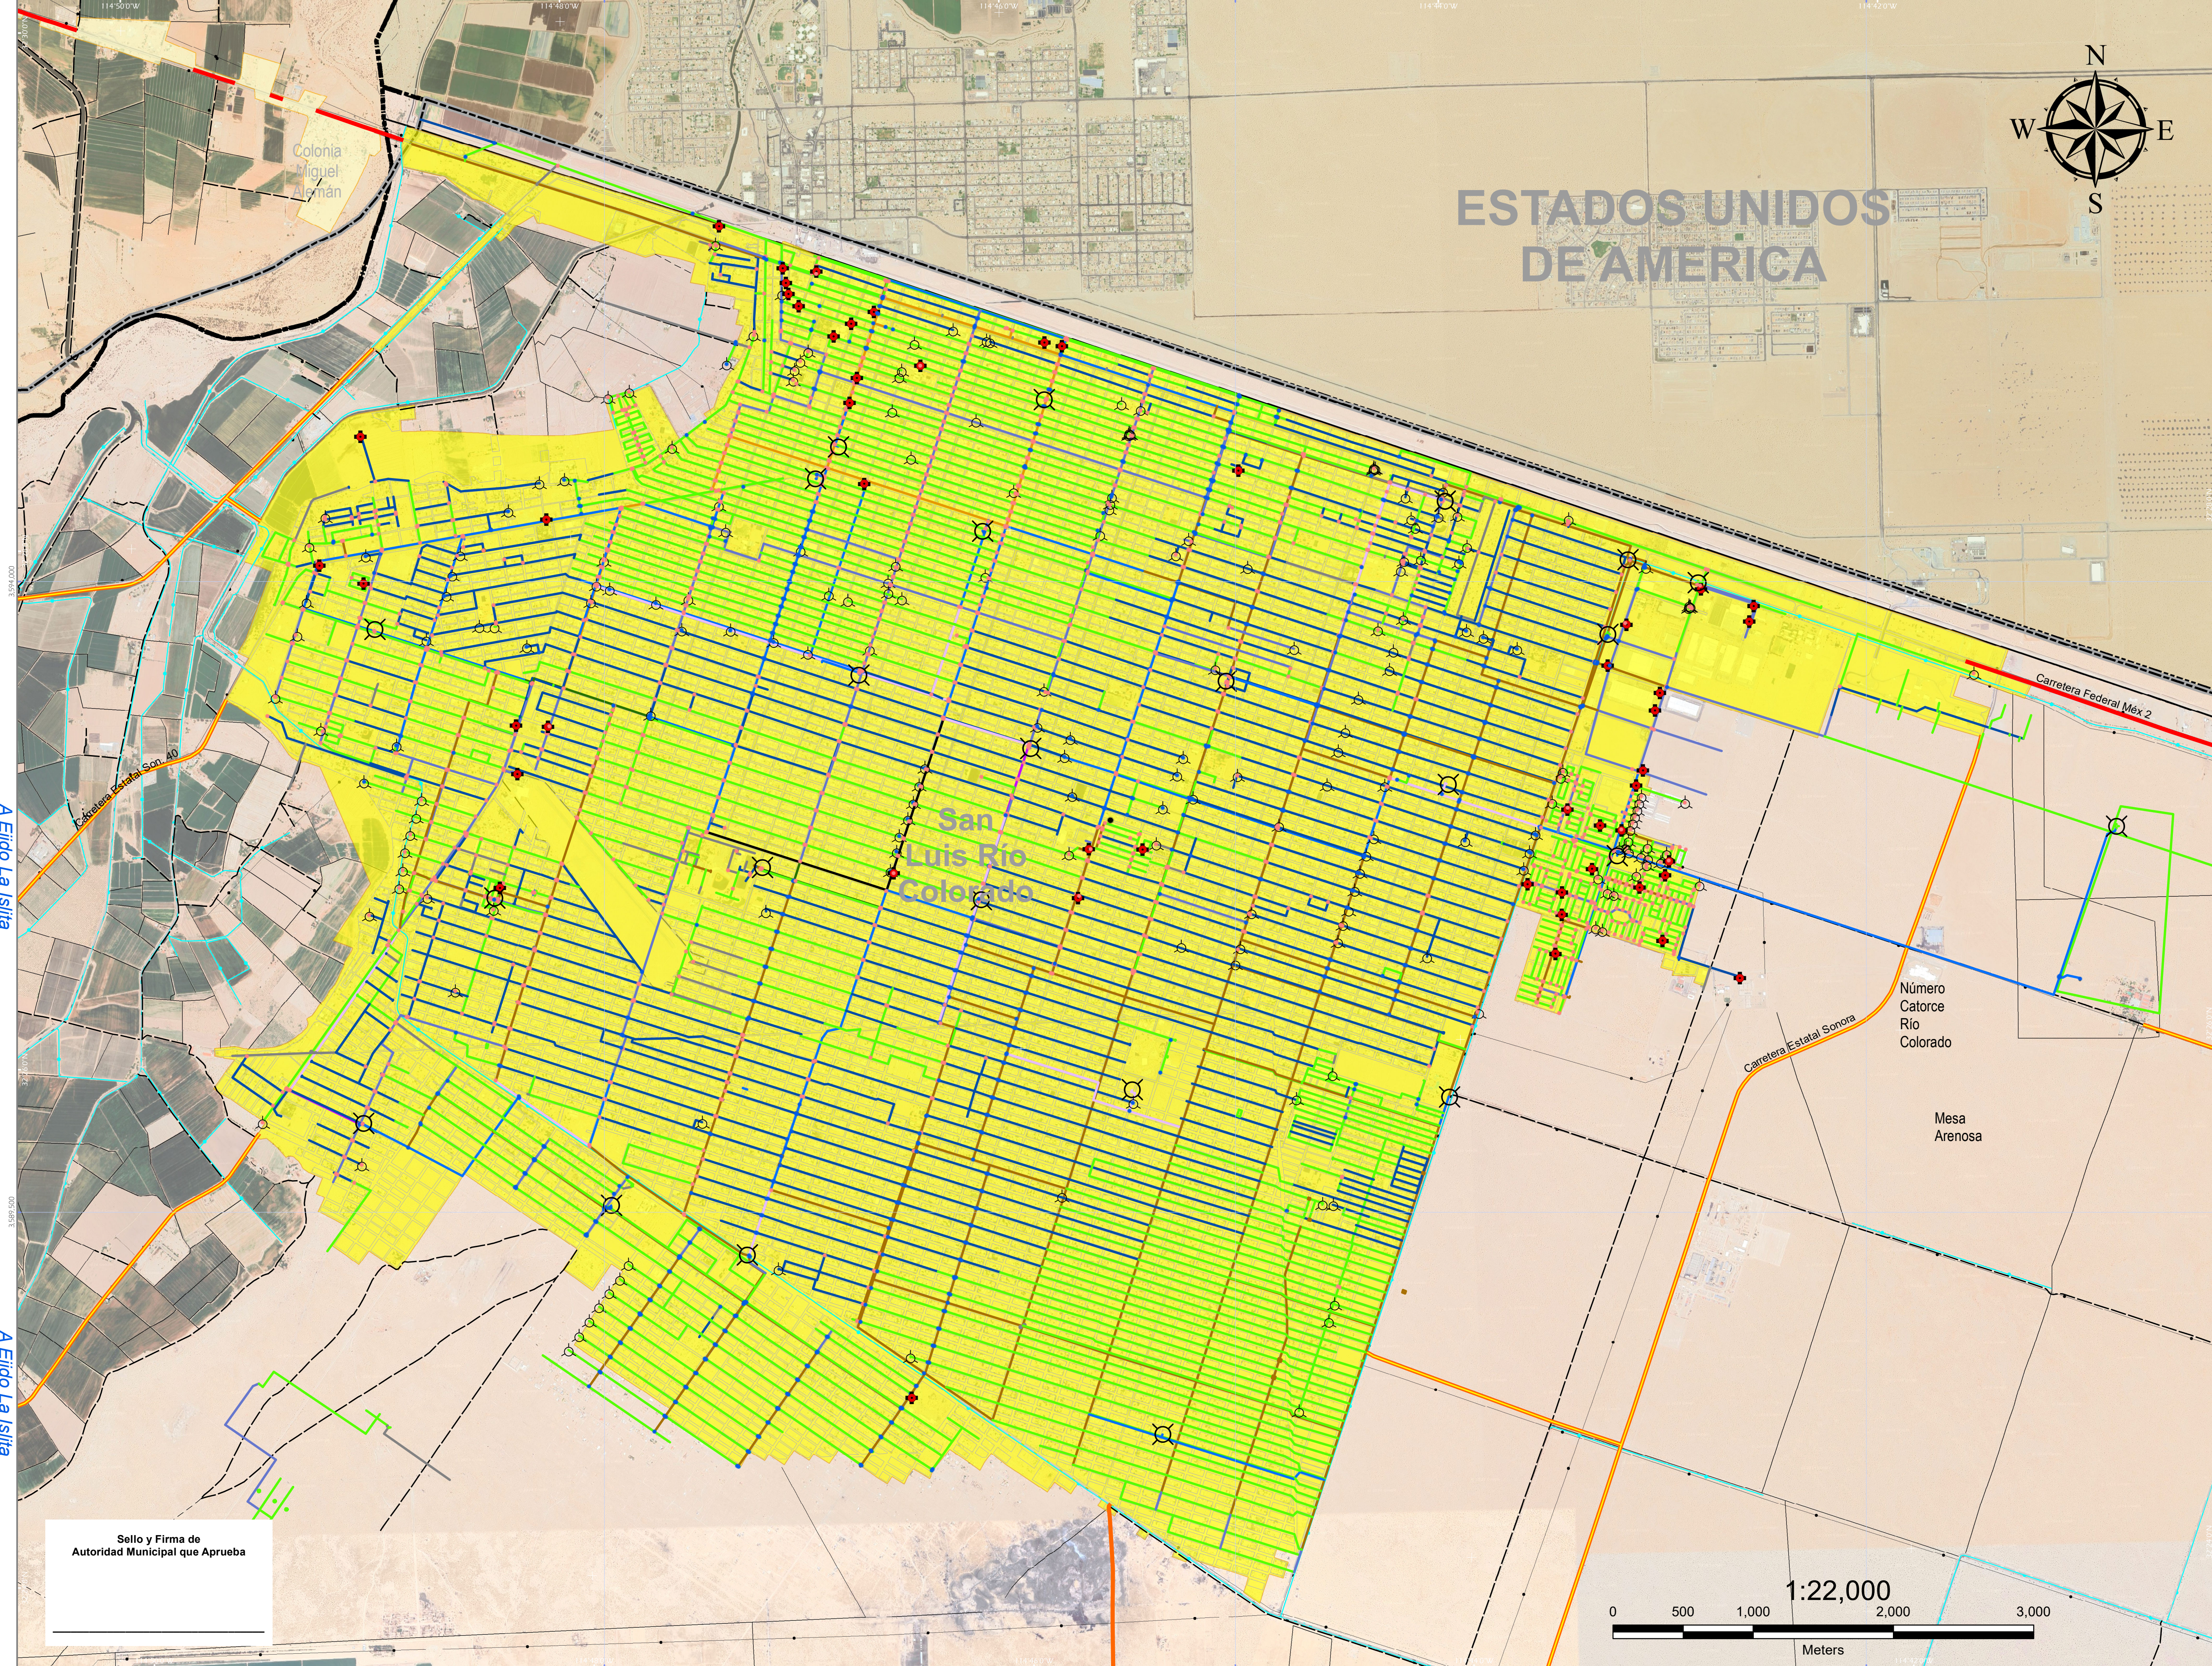

ESTADOS UNIDOS DE AMERICA

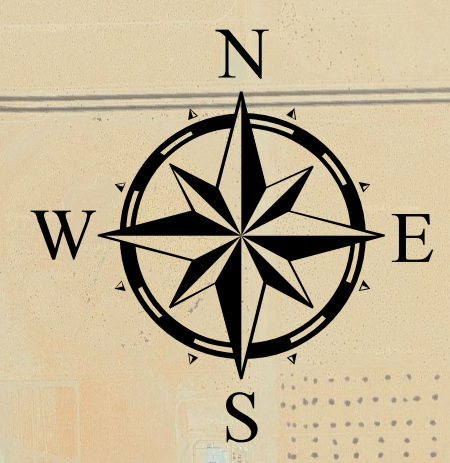

PROGRAMA MUNICIPAL DE DESARROLLO URBANO DE SAN LUIS RÍO COLORADO, SONORA

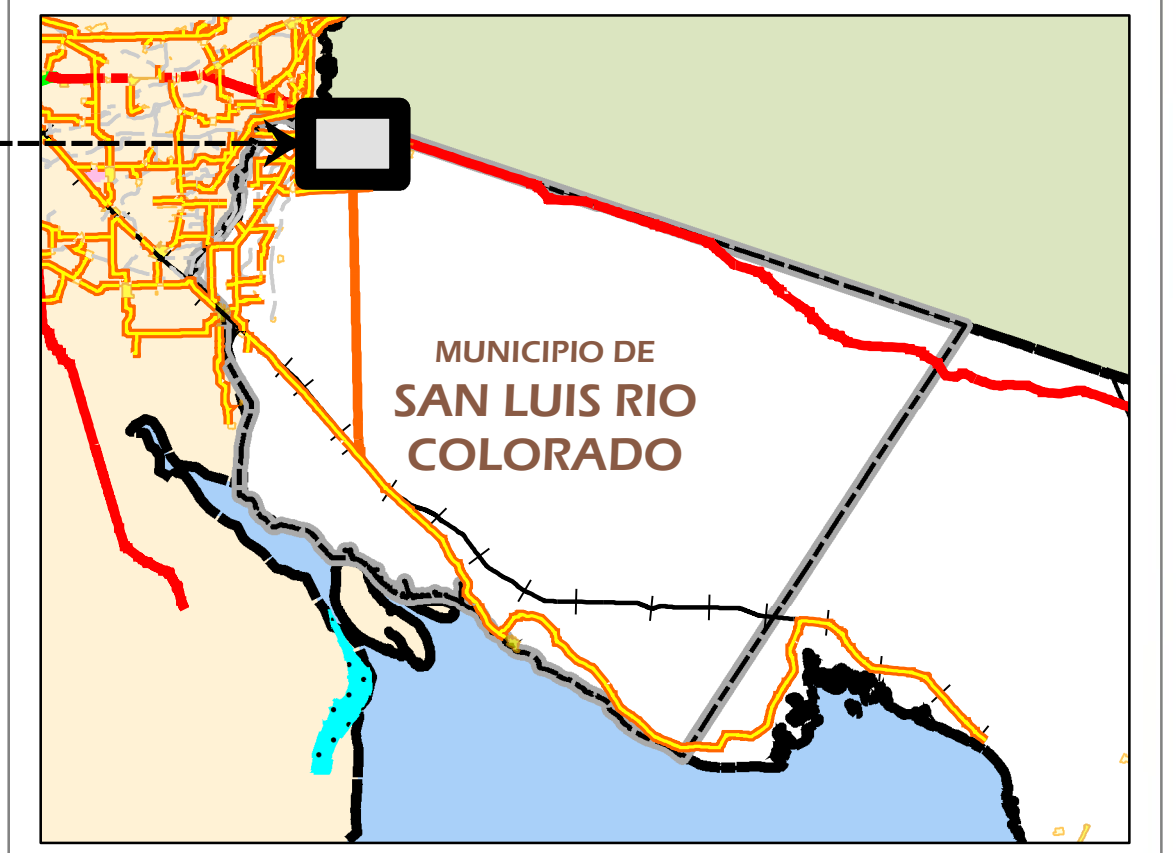

SIMBOLOGÍA

AGUA POTABLE		POLÍGONO DE LOCALIDAD	
△	Desfogue	■	Urbana
◆	Hidrante	■	Rural
⊗	Pozo	□	Manzanas
•	Valv. B.M.		
•	Valv. Buenas		
•	Válvulas		
VIAS DE COMUNICACIÓN			
Diámetro en pulgadas		—	Federal Pavimentada Libre
		—	Estatad Pavimentada Cuota
		—	Estatad Pavimentada Libre
		—	Terracería
		—	Brecha
		—	Vereda
		□	Aeropuerto
		—	Línea de Comunicación
		—	Línea de transmisión
		—	Lindero
		—	Canal
		□	Municipio de San Luis Río Colorado
		—	Límites Estatales
		—	Límite Internacional

MUNICIPIO INFRAESTRUCTURA URBANA DE AGUA POTABLE

MEXICO ITRF 2008 UTM Zone 11N  
 Proyección: Transverse Mercator  
 Datum: ITRF 2008  
 Falso Este: 500,000.0000  
 Falso Norte: 0.0000  
 Meridiano Central: -117.0000  
 Factor de Escala: 0.9996  
 Latitud de Origen: 0.0000  
 Units: Meter

CLAVE DE PLANO:  
**MUN-13A**

Sello y Firma de Autoridad Municipal que Aprueba

