



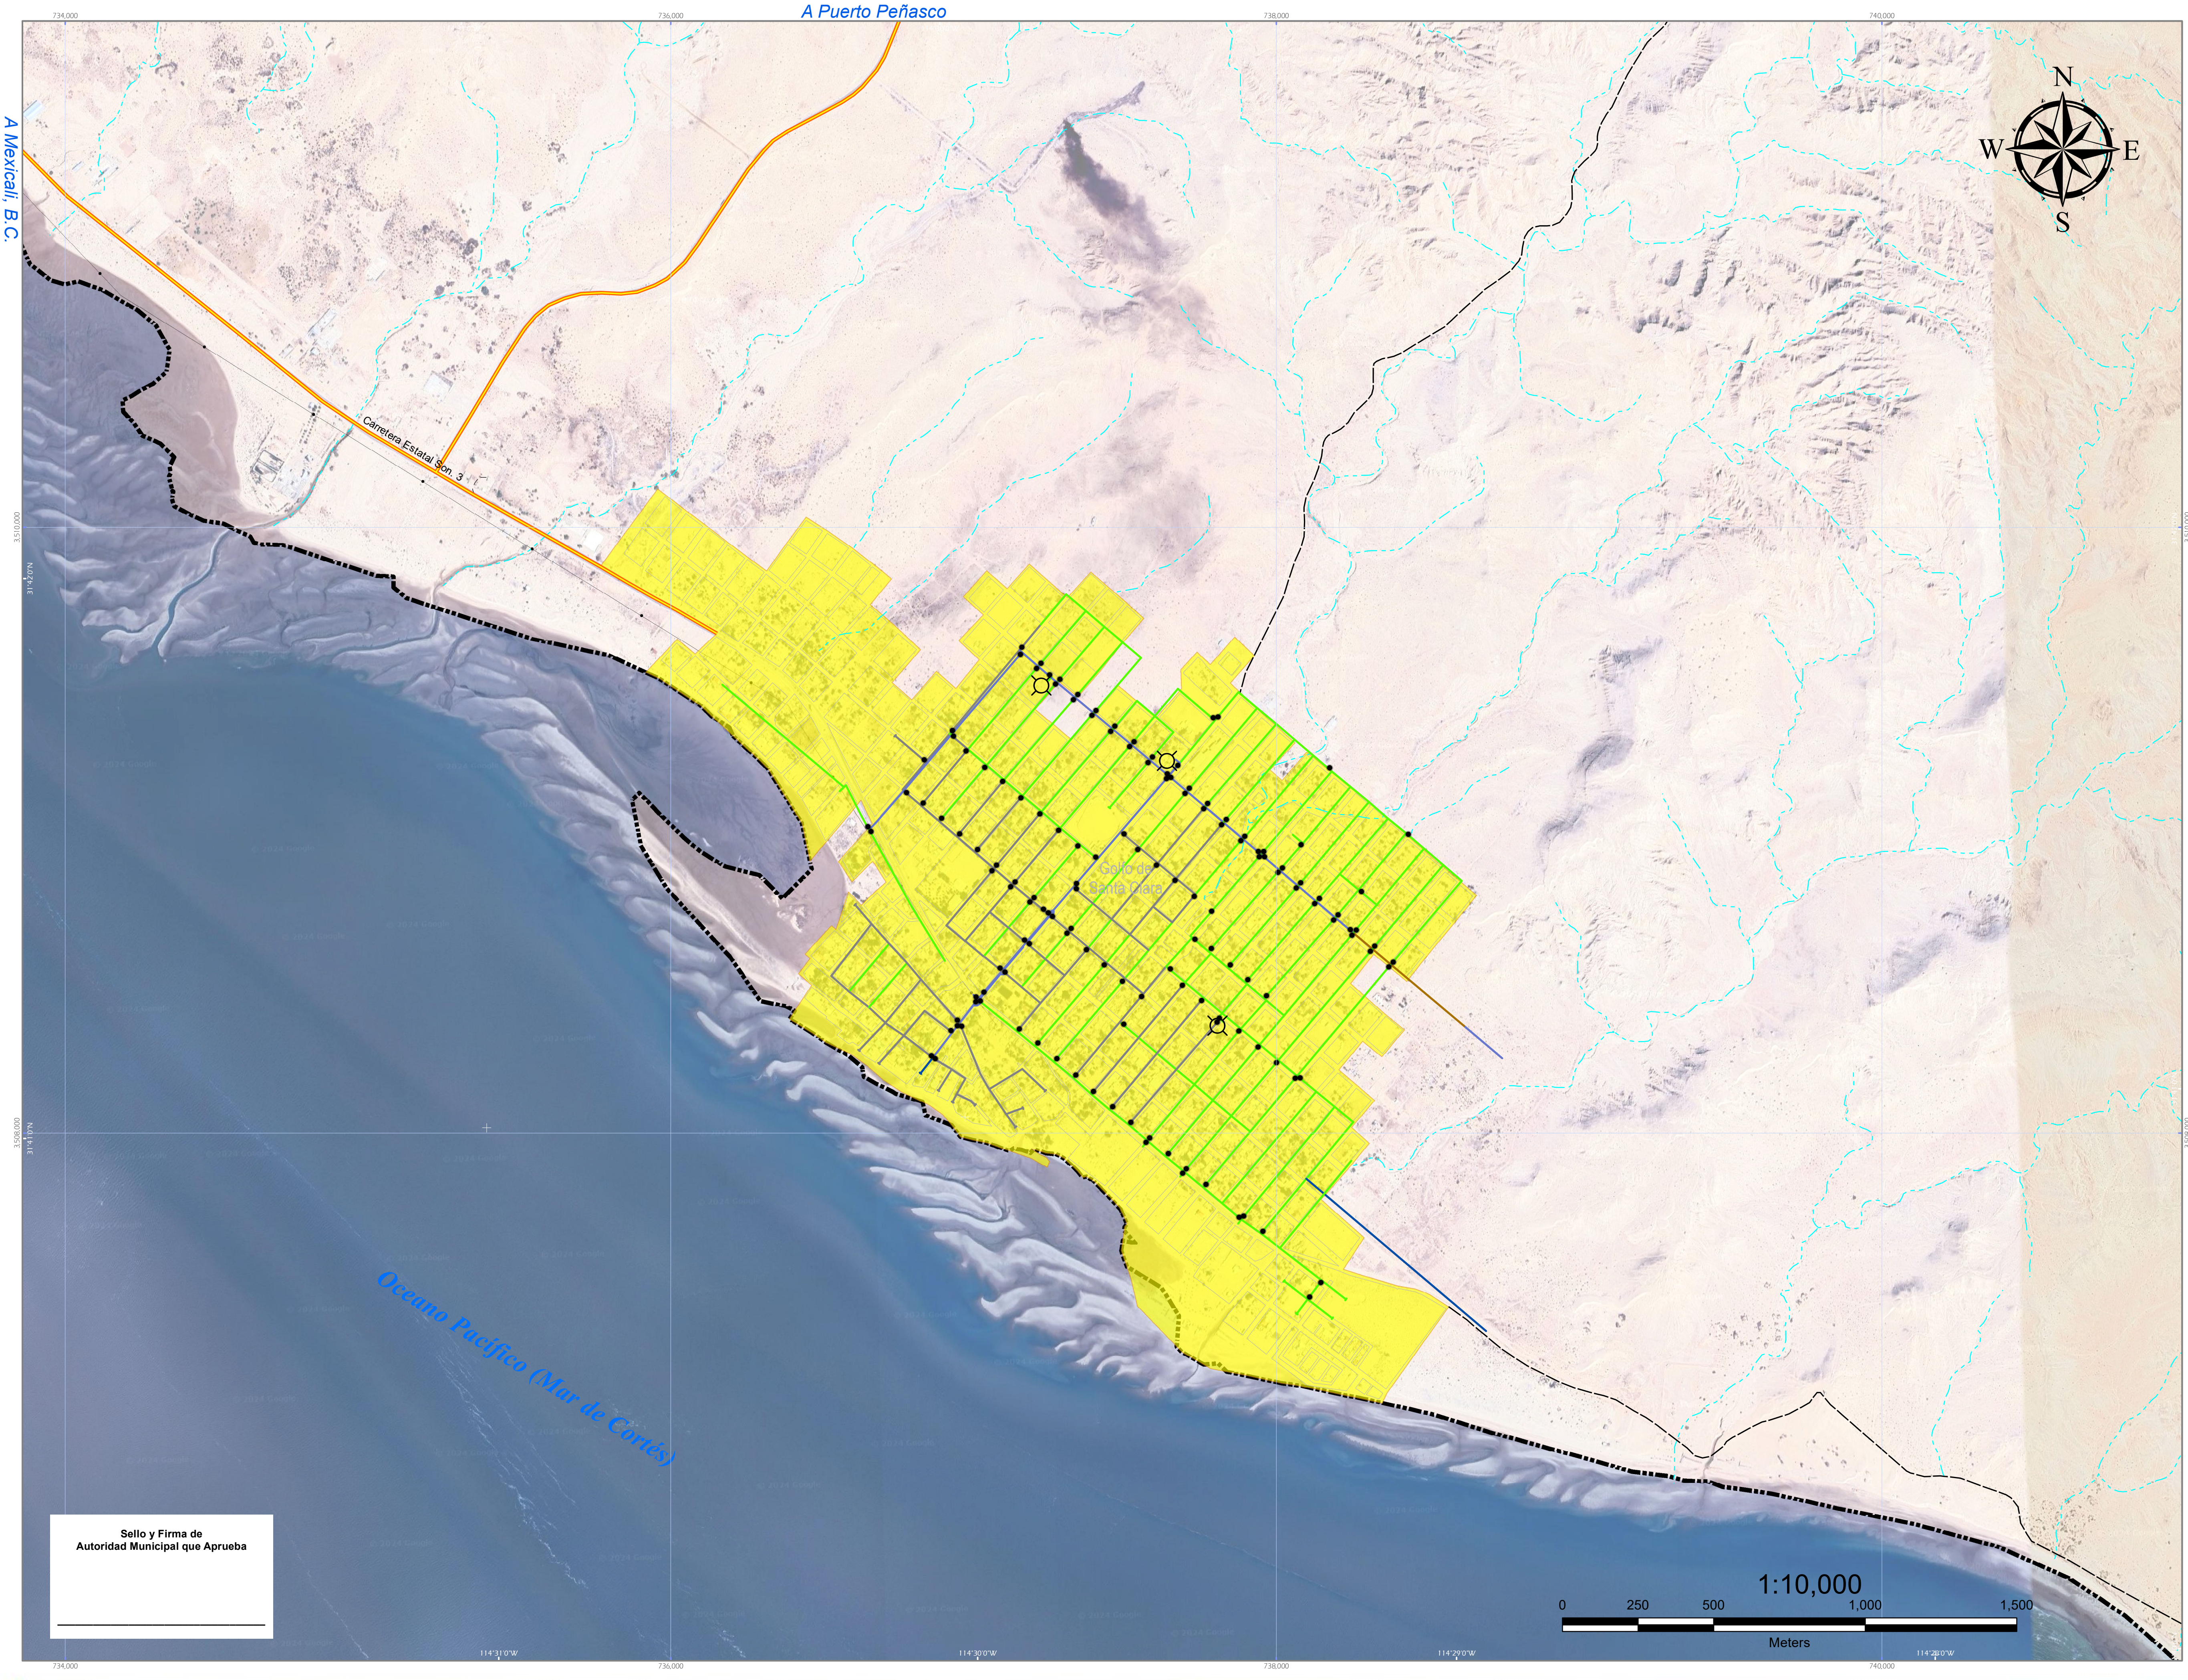

PROGRAMA MUNICIPAL DE DESARROLLO URBANO DE SAN LUIS RÍO COLORADO, SONORA

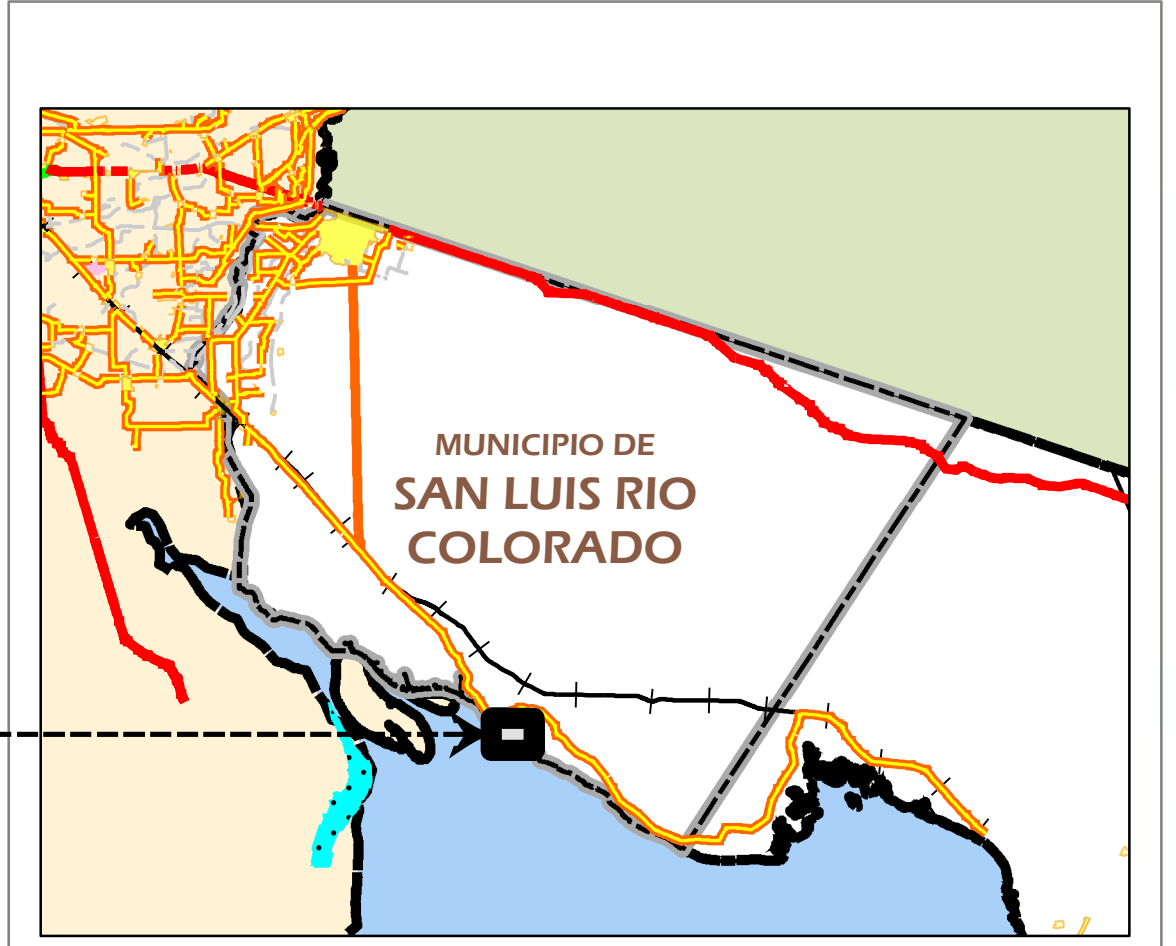

SIMBOLOGÍA

AGUA POTABLE	POLÍGONO DE LOCALIDAD
☉ Pozo	■ Urbana
• Válvulas	□ Manzanas
Diámetro en pulgadas	
— Tubo 2.5	VÍAS DE COMUNICACIÓN
— Tubo 3	— Estatal Pavimentada Libre
— Tubo 4	--- Brecha
— Tubo 6	--- Vereda
— Tubo 8	— Linead de transmisión
CORRIENTE DE AGUA	
--- Intermitente	
--- Límites Estatales	

MUNICIPIO INFRAESTRUCTURA URBANA DE AGUA POTABLE

MEXICO ITRF 2008 UTM Zone 11N
Proyección: Transverse Mercator
Datum: ITRF 2008
Falso Este: 500,000.0000
Falso Norte: 0.0000
Meridiano Central: -117.0000
Factor de Escala: 0.9996
Latitud de Origen: 0.0000
Units: Meter

CLAVE DE PLANO:

MUN-13B

